Scale 1:100

1m 0 1m 2m 3m 4m 5m 6m 7m 8m 9m 10m

AREAS

Unit	Int. Area	Ext. Area	Total Area
B3/5/7	105 sq.m	15 sq.m	120 sq.m
B4/6/8	104 sq.m	15 sq.m	119 sq.m
A3/5/7	106 sq.m	15 sq.m	121 sq.m
A4/6/8	110 sq.m	15 sq.m	125 sq.m

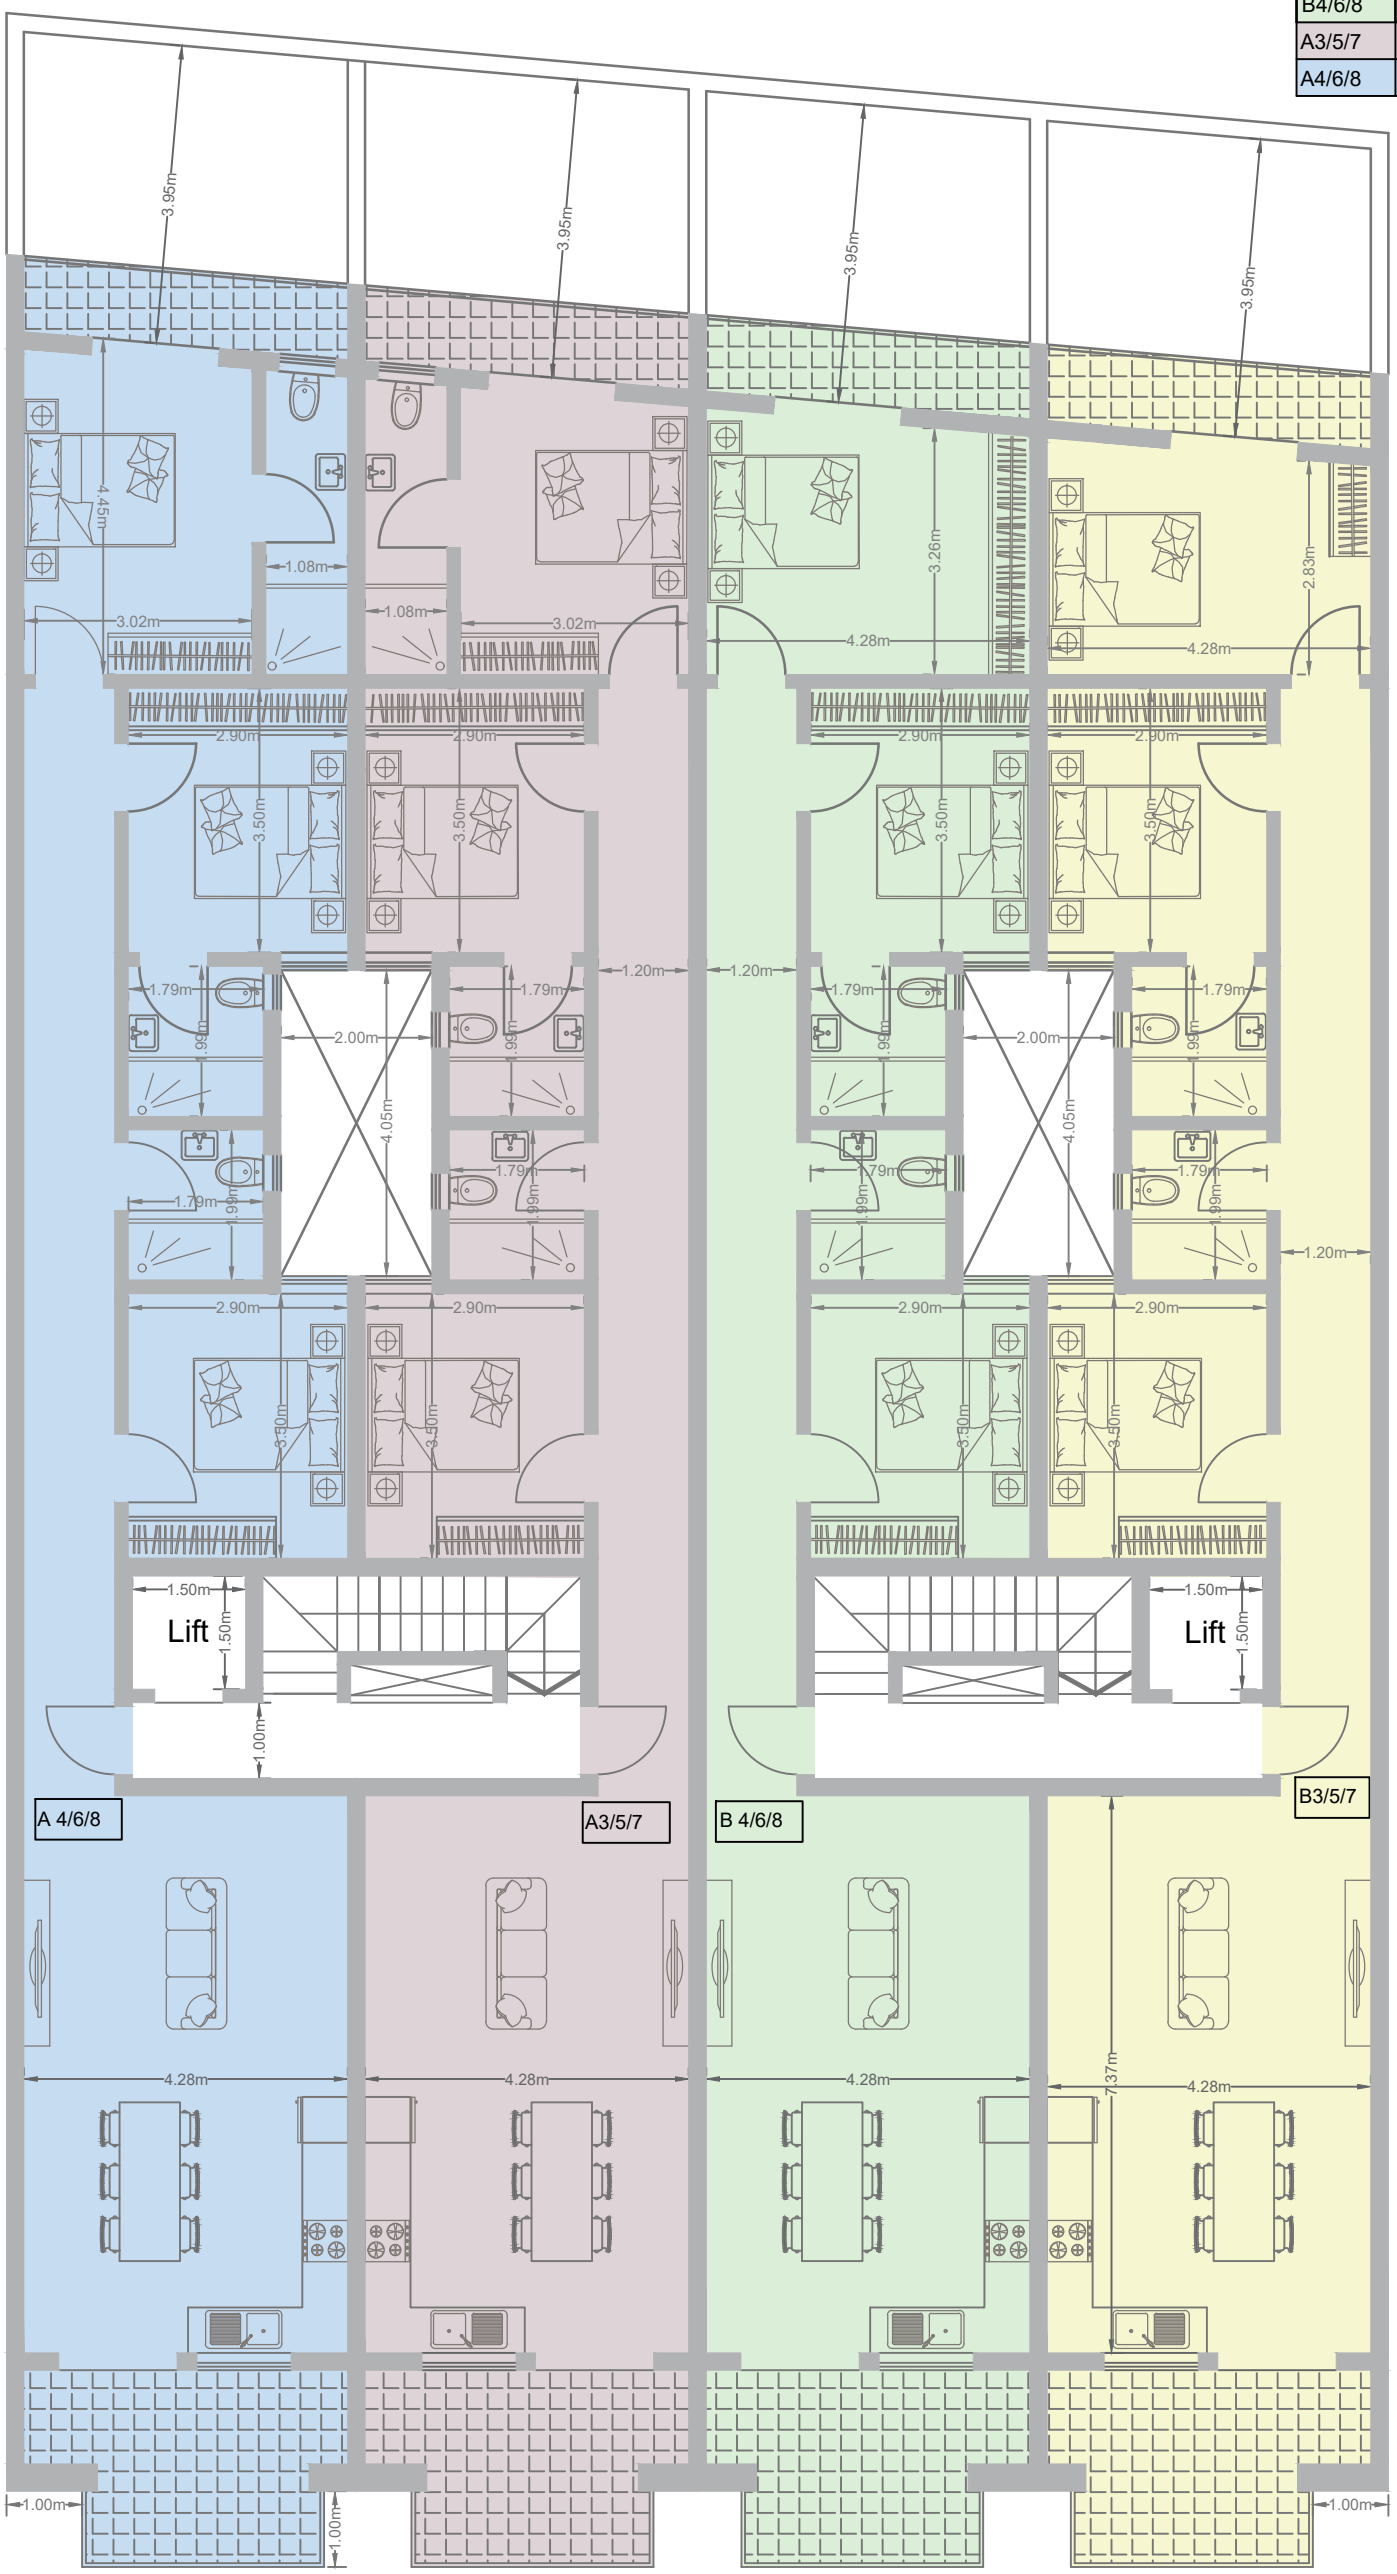

PROPOSED FIRST, SECOND AND THIRD FLOOR PLAN

SCALE 1:100