UNIT	INTERNAL	EXTERNAL	TOTAL
MAIS A1	70 sqm	25 sqm	95 sqm
MAIS A2	69 sqm	23 sqm	92 sqm
MAIS B1	86 sqm	17 sqm	103 sqm
MAIS B2	91 sqm	16 sqm	107 sqm

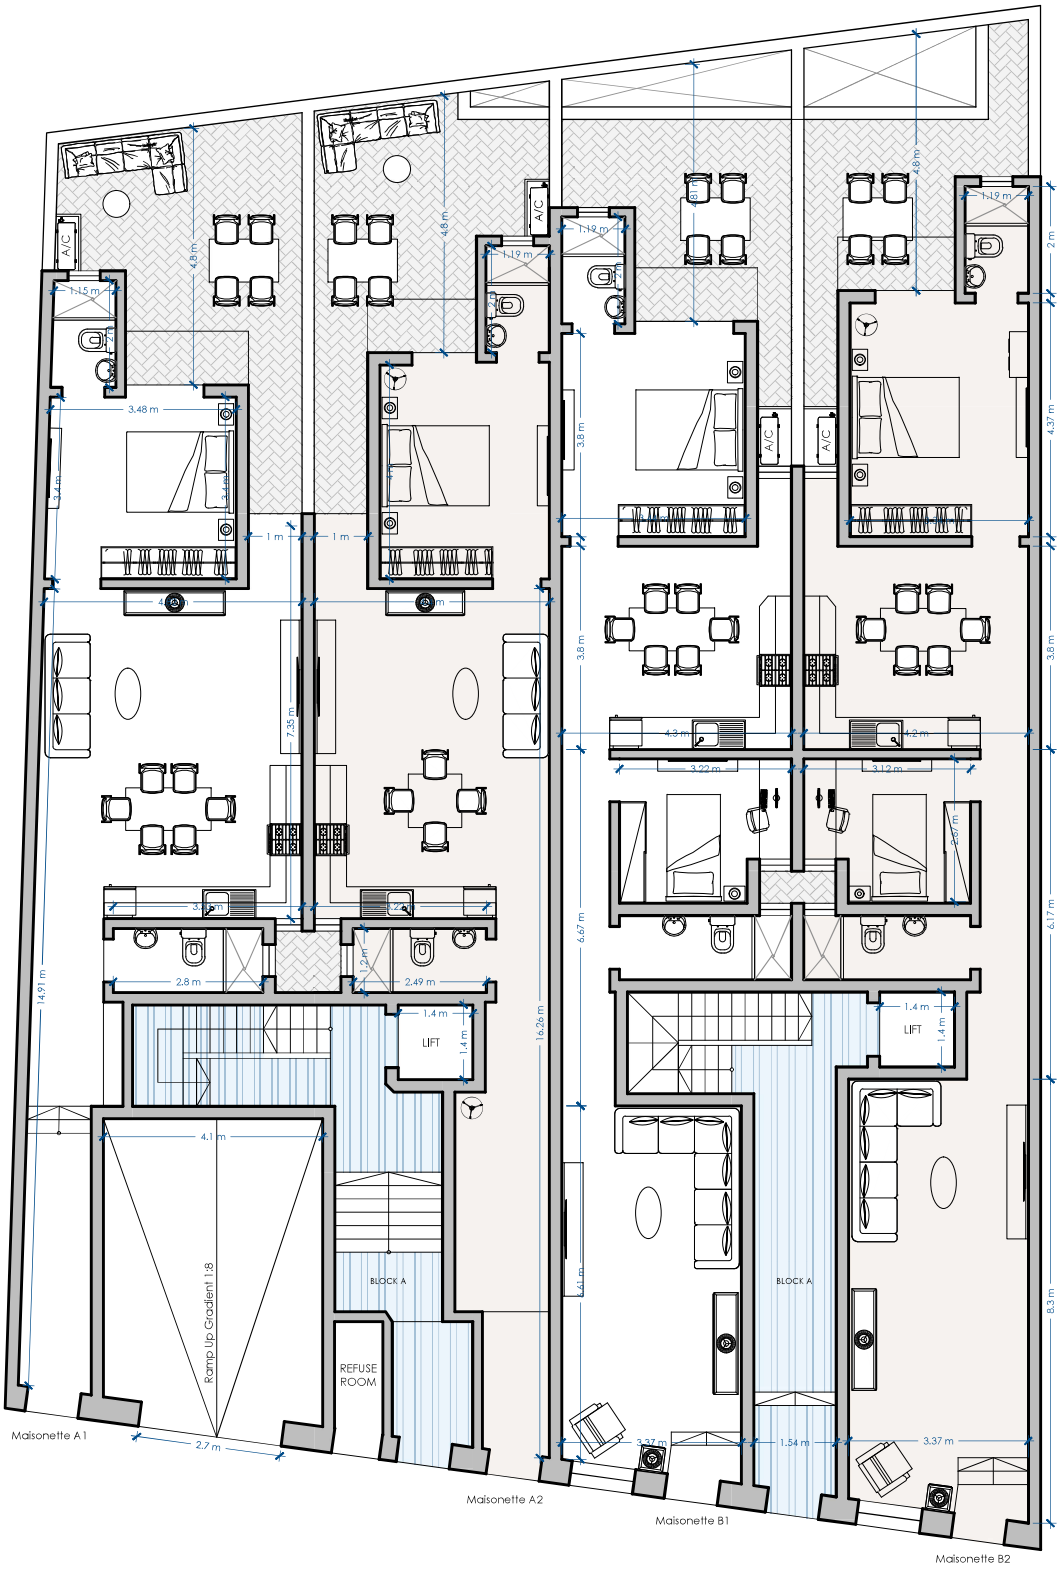

GROUND FLOOR

PROPOSED Scale 1:100

1 0 1 2 3 4 5 6 7 8 9 10 Scale 1:100