SECOND FLOOR

PROPOSED SCALE 1:100

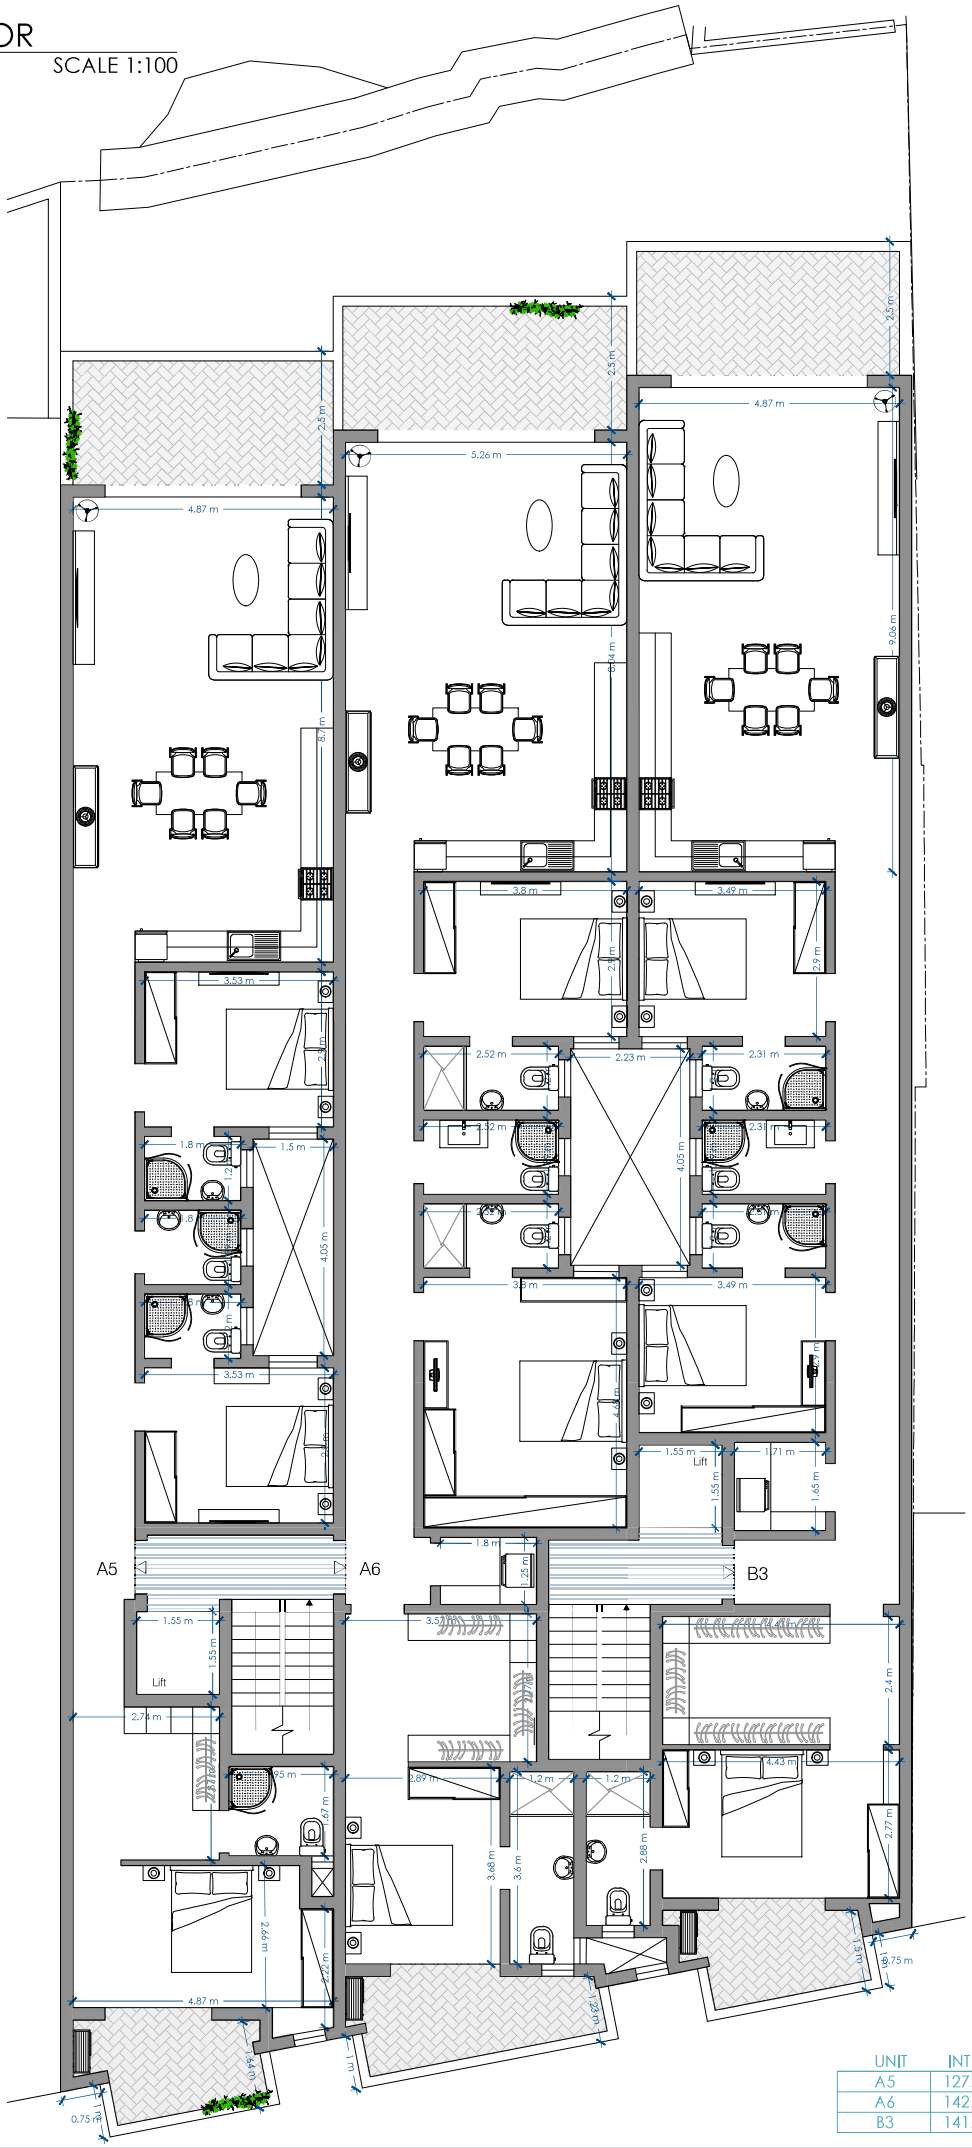

UNIT	INTERNAL	EXTERNAL	TOTAL
A5	127.6 sqm	20 sqm	147.6 sqm
A6	142.1 sqm	22.1 sqm	164.2 sqm
B3	141.4 sqm	24.2 sqm	165.6 sqm

Scale 1:100