GFA details		
Unit No.	Internal	External
08	88.5 sqm	33.4 sqm
09	90.9 sqm	34.0 sqm

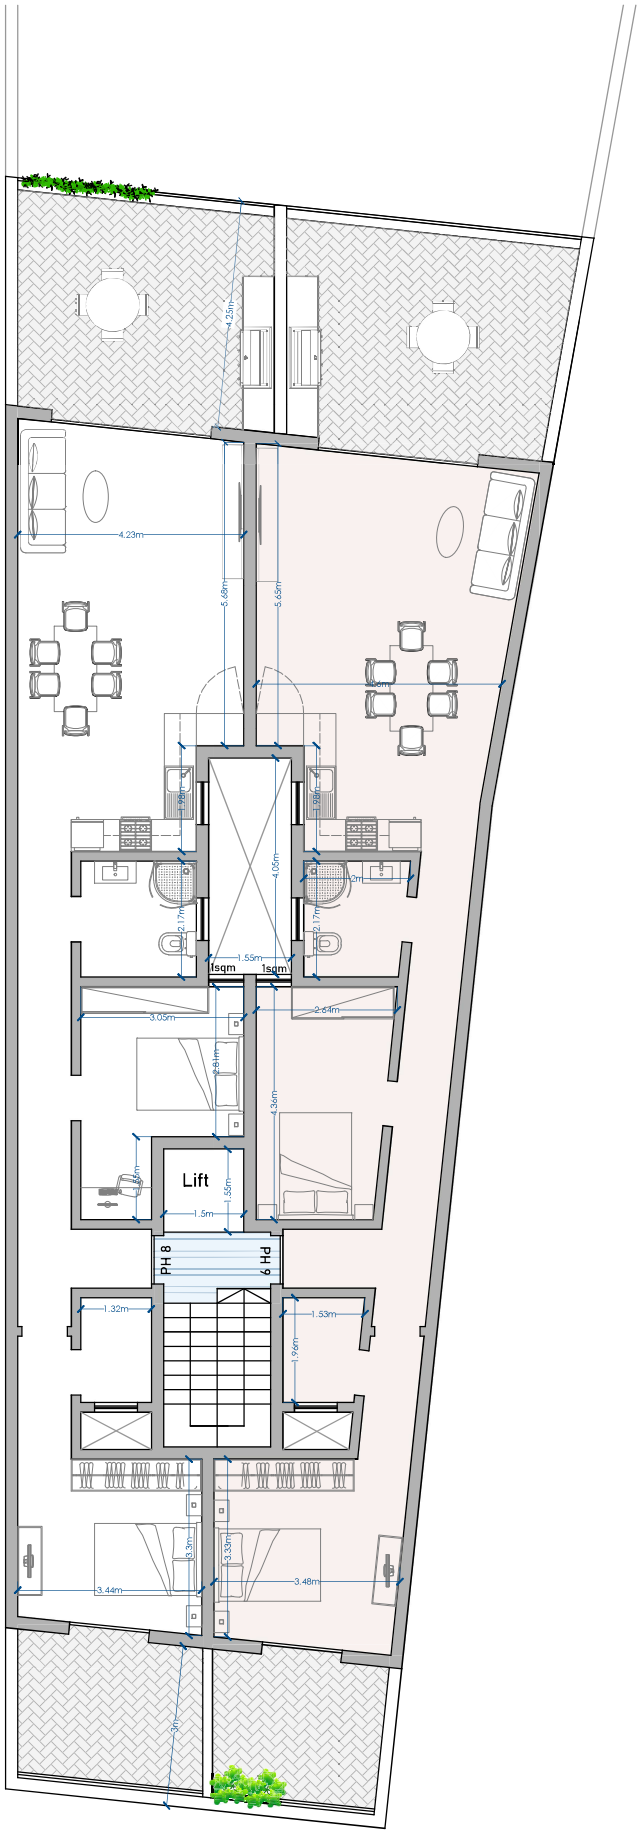

Proposed Receded Floor

Scale 1:100

1 0 1 2 3 4 5 6 7 8 9 10 Scale 1:100