UNIT	INTERNAL	EXTERNAL	TOTAL
03	167 sqm	24 sqm	191 sqm

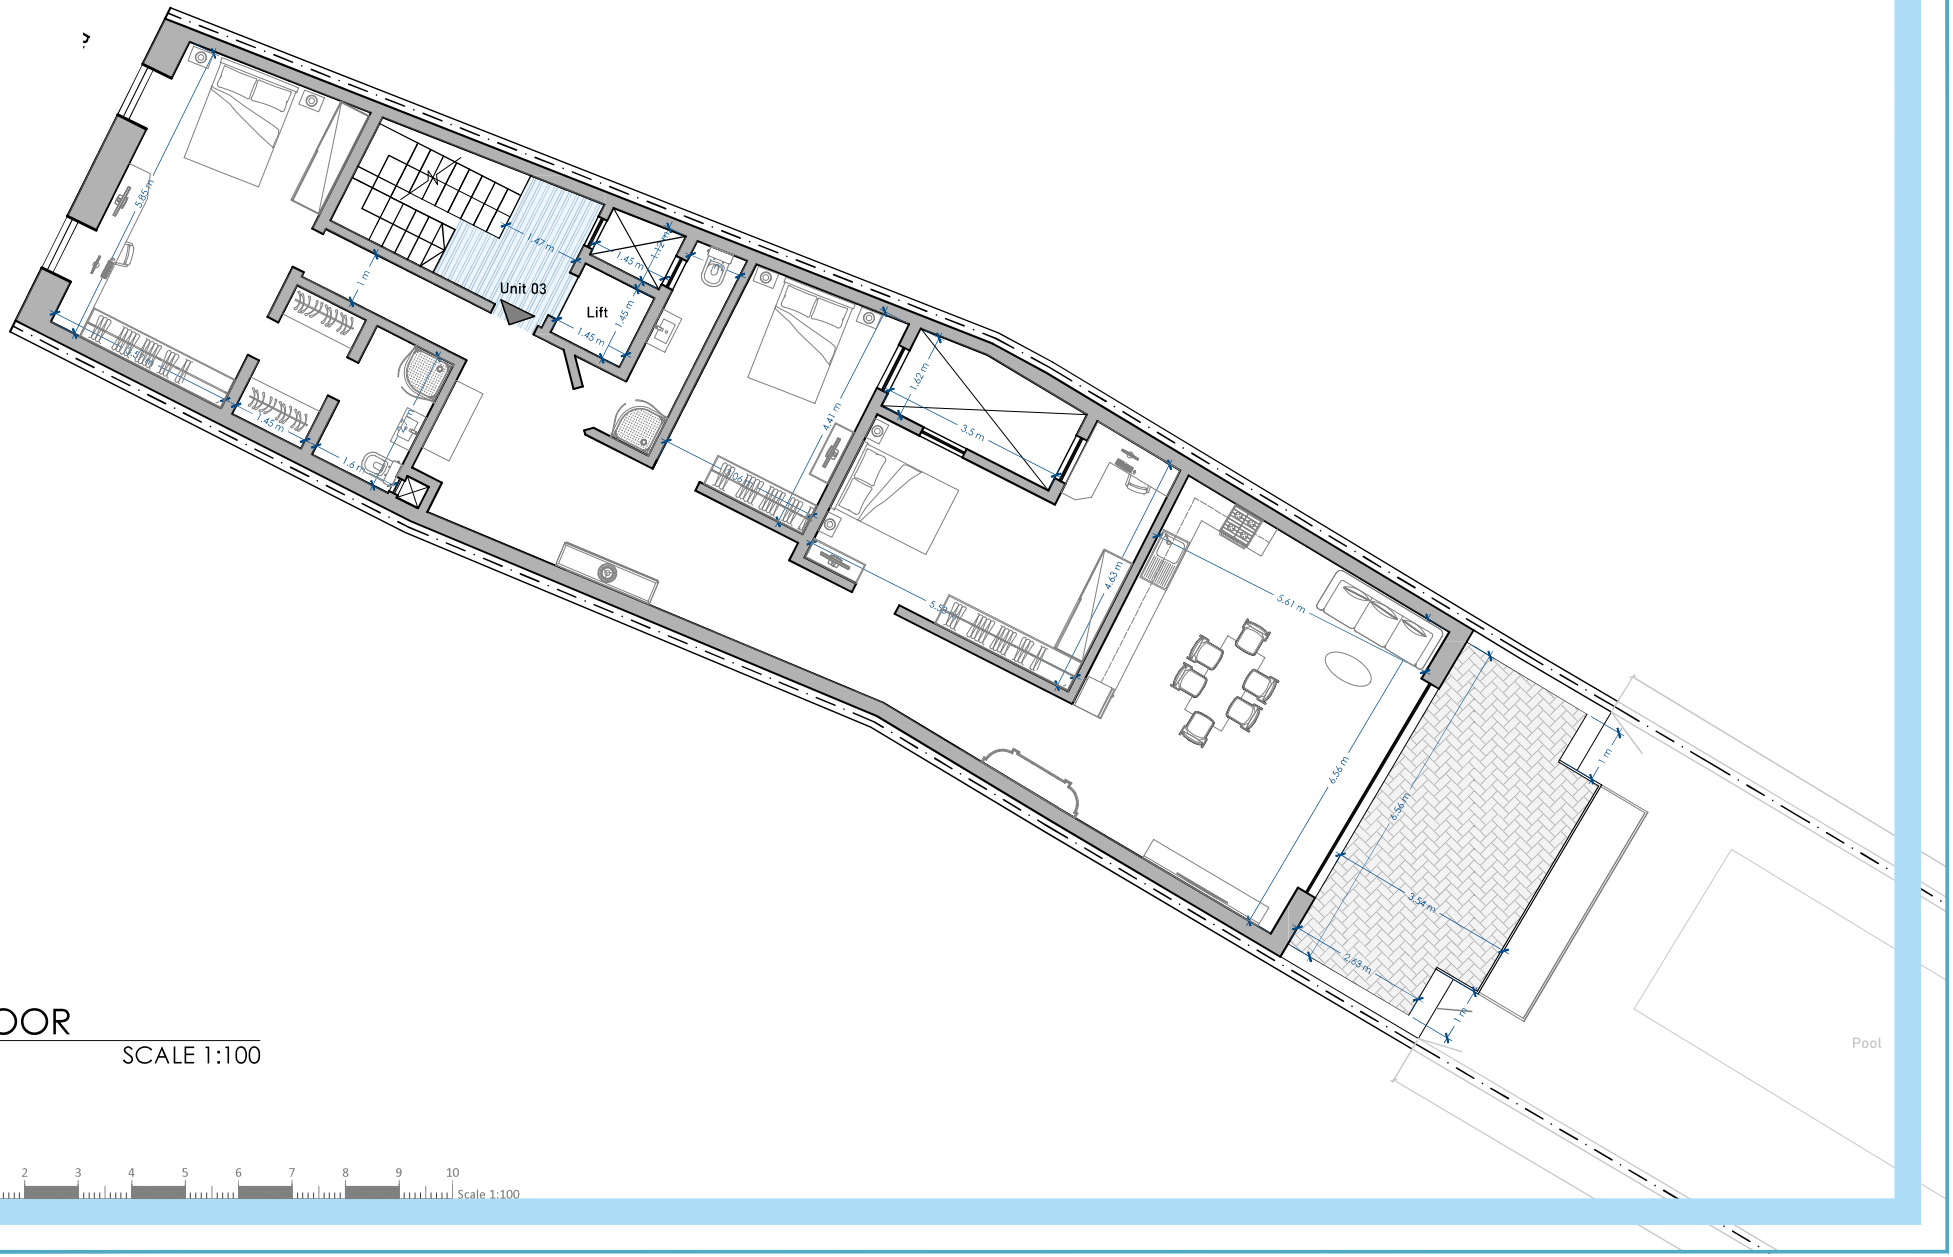

FIRST FLOOR

PROPOSED SCALE 1:100

1 0 1 2 3 4 5 6 7 8 9 10 Scale 1:100