UNIT	INTERNAL	EXTERNAL	TOTAL
04	127 sqm	40.3 sqm	167.3 sqm

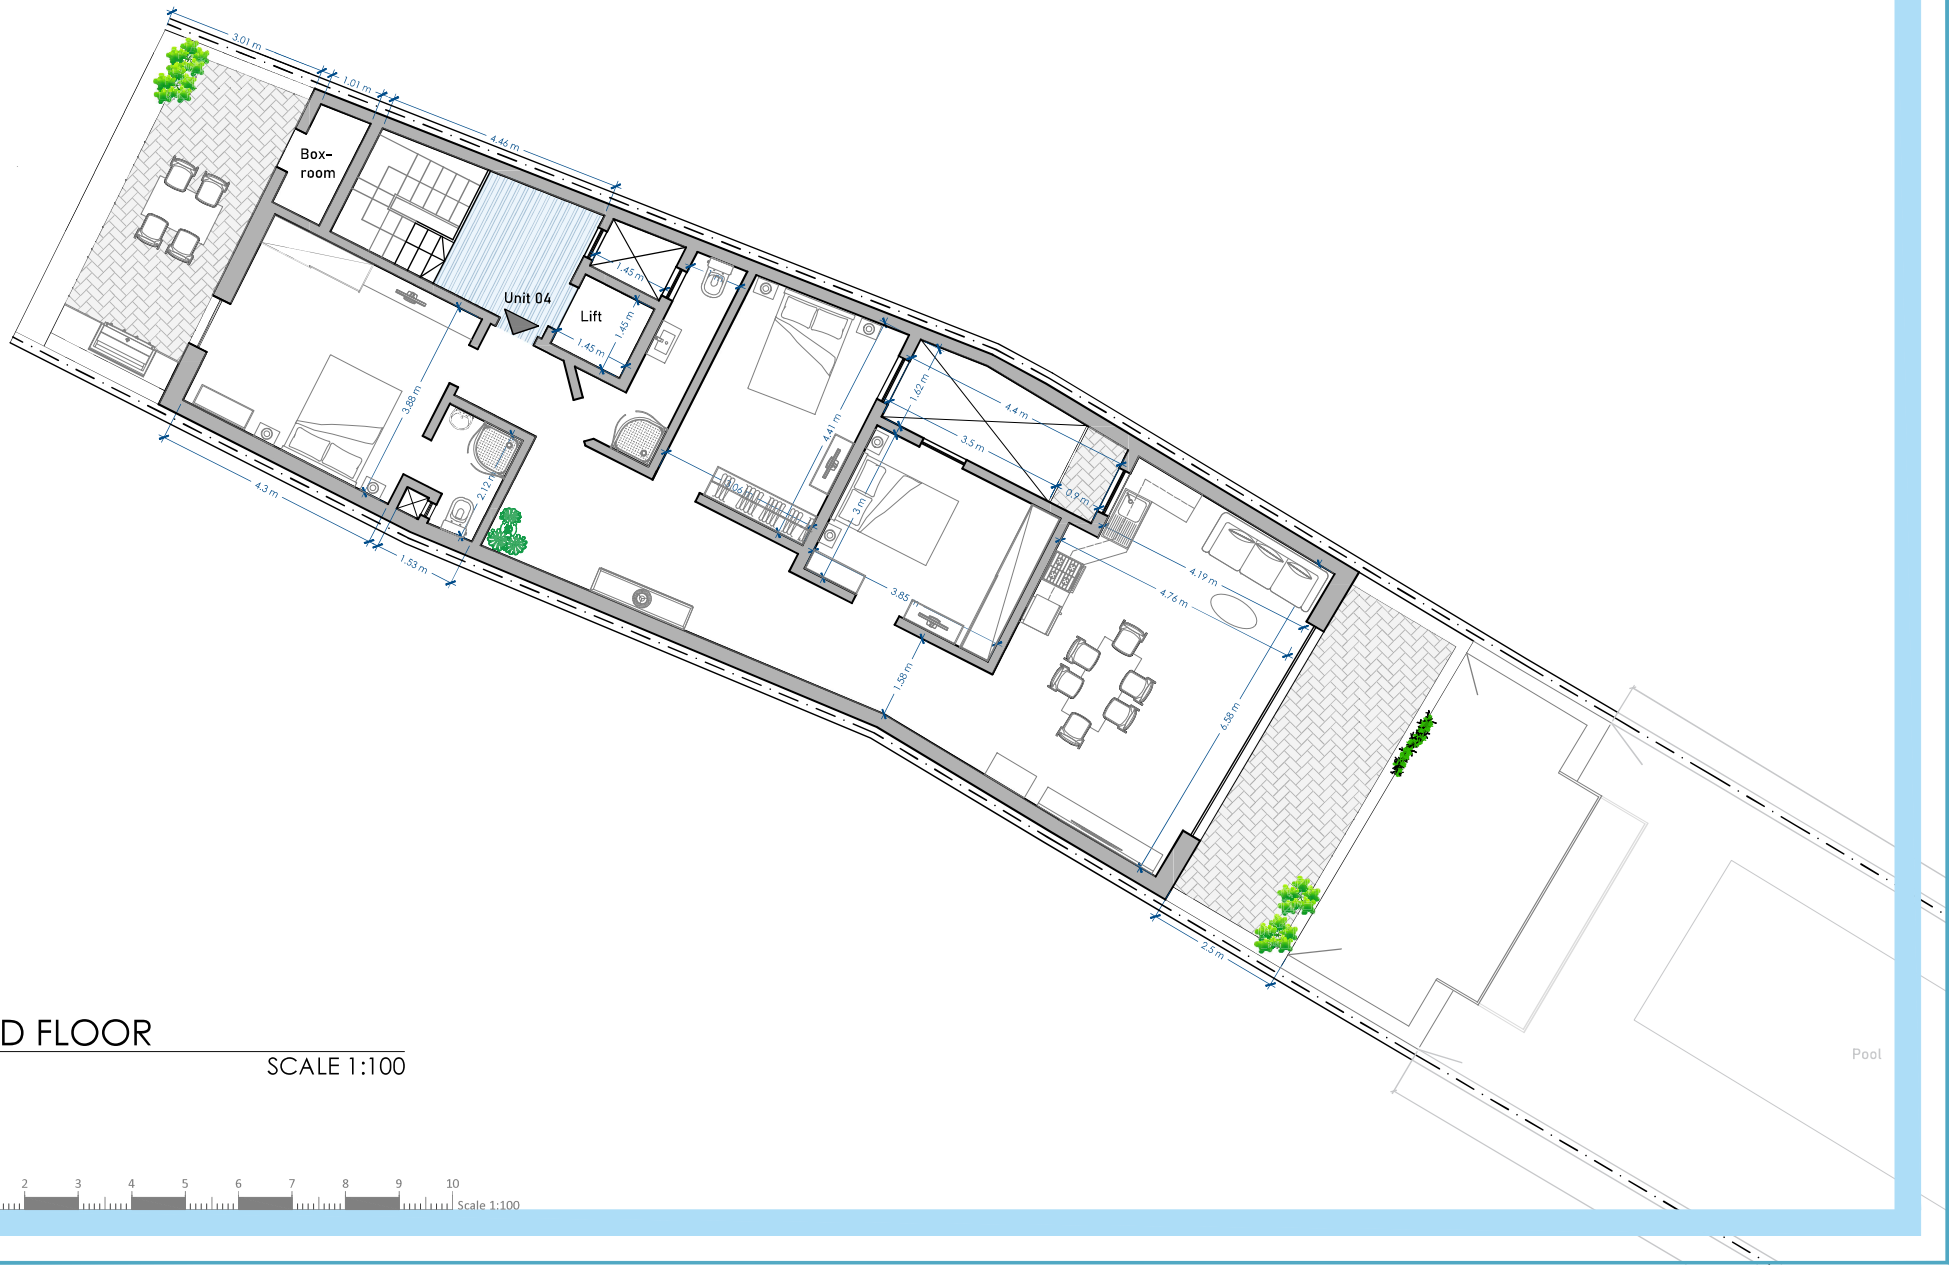

RECEDED FLOOR

PROPOSED SCALE 1:100

1 0 1 2 3 4 5 6 7 8 9 10 Scale 1:100